


1. Bauabschnitt 2. Bauabschnitt

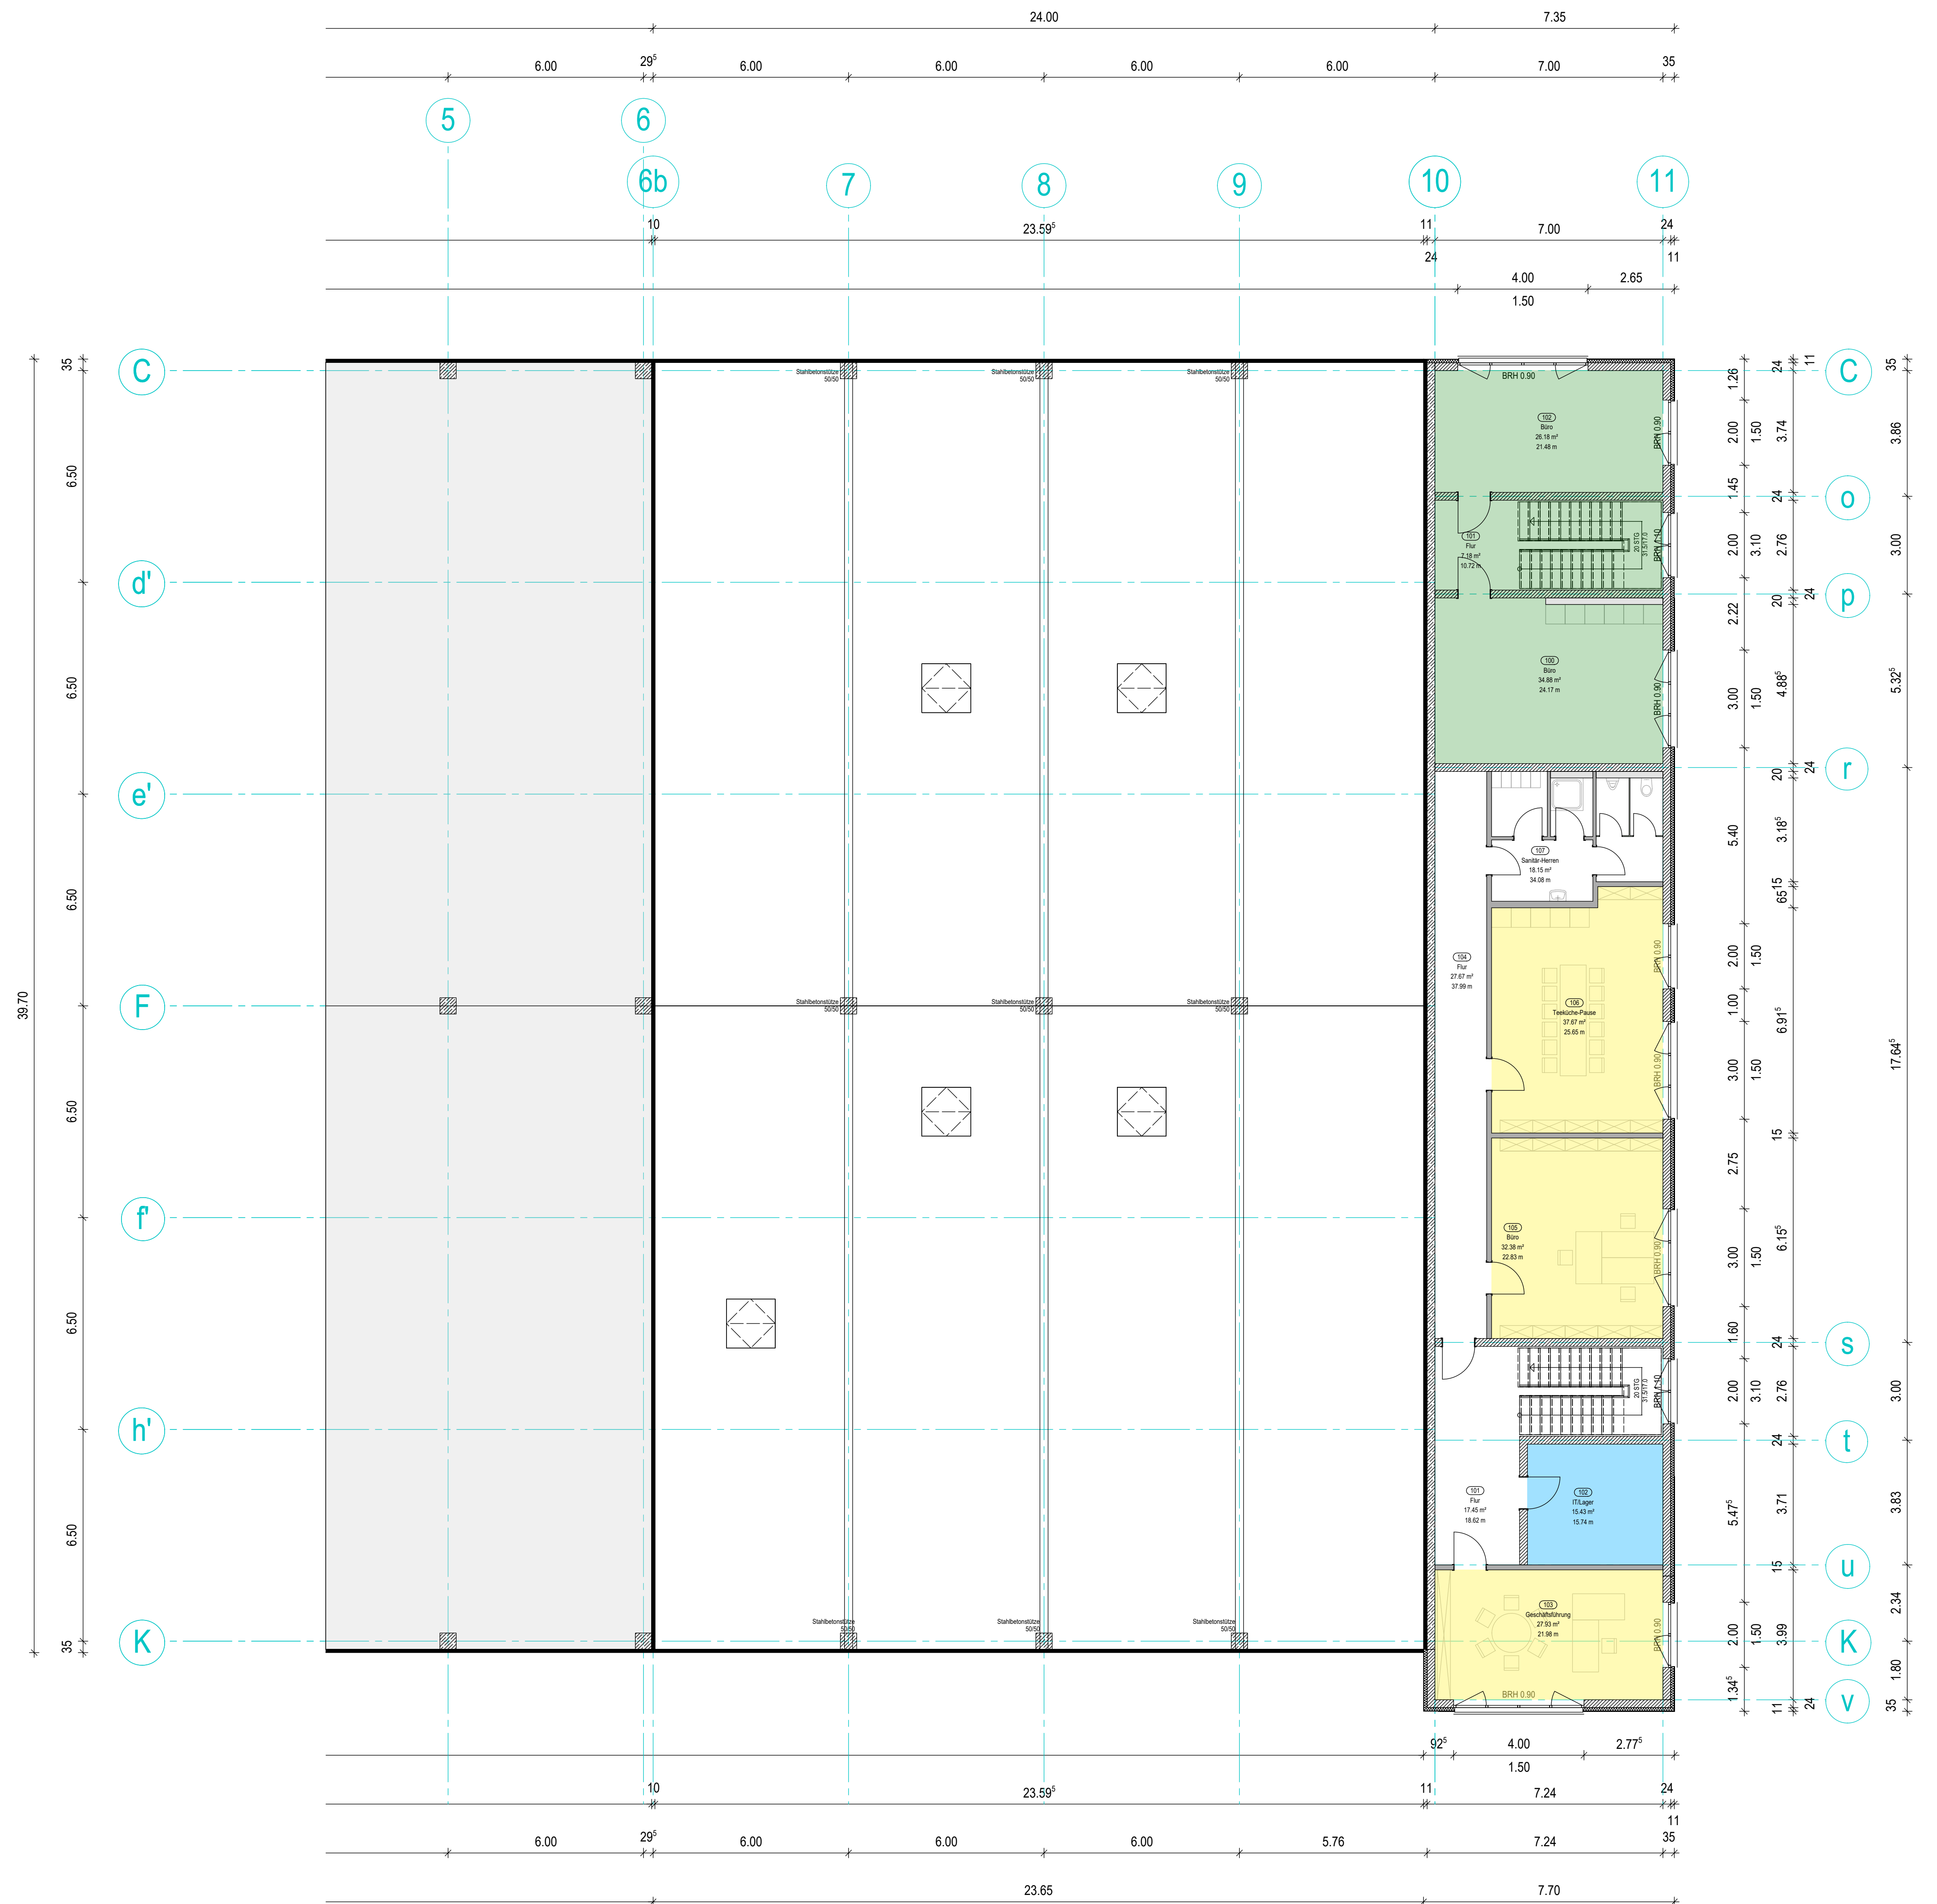

Legende

- Mauerwerk (Kalksandstein)
- Dämmung (WDVS)
- Stahlsandwichpaneel (Farbe nach Bemusterung)
- Stahlbeton
- Punkt-/Streifenfundament
- Frostschürze

Index	Datum	Art der Änderung / Ergänzung	Gez.

Übersicht

Auftragsnummer: 501523047 Plan-Nummer: S 2-2

Bezugshöhe: ± 0,00 = 119,00 mÜNN

Alle Maße sind am Bau zu prüfen. Massstimmigkeiten sind sofort mit dem Bauleiter zu klären. Für Maßefehler haftet allein die das jeweilige Gewerk ausführende Firma. Bei der Bauausführung sind die Planungen der Fachingenieure sowie die Angaben der Sonderfachleute zu beachten. Firmendetails und Ausführungszeichnungen gelten nur mit Genehmigungsvermerk FREYLER.

ACHTUNG : Alle Brüstungs- und Öffnungshöhen sind auf Oberkante FERTIG-Fussboden (OKF) bezogen !

Entwurfsplanung

GEWERBECENTER SACHSENWERKSTRASSE
Neubau Halle (1-geschossig) mit Bürogebäude (2-geschossig)
Baufeld 301
Umplanung des 2. Bauabschnittes

Sachsenwerkstraße 75
01257 Dresden

Bauherr:
IMMOPACT Dresden GmbH & Co. KG

Zehnerdorfer Straße 4
15606 Zossen

Planverfasser:
FREYLER Industriebau GmbH

Geschäftsbereich Riesa
Hainrich-Schönberg-Straße 12
01159 Riesa
Tel.: 03525 / 715 50
Mail: riesa@freyler.de

Zeichnungseinheit:
Grundriss OG

Massstab:
1 : 100

Auftragsnummer:
501523047

Datum / Bearbeiter:
14.12.2022 / LEC

Plan-Nummer:
S 2-2

Index:
...

