


1. Bauabschnitt 2. Bauabschnitt

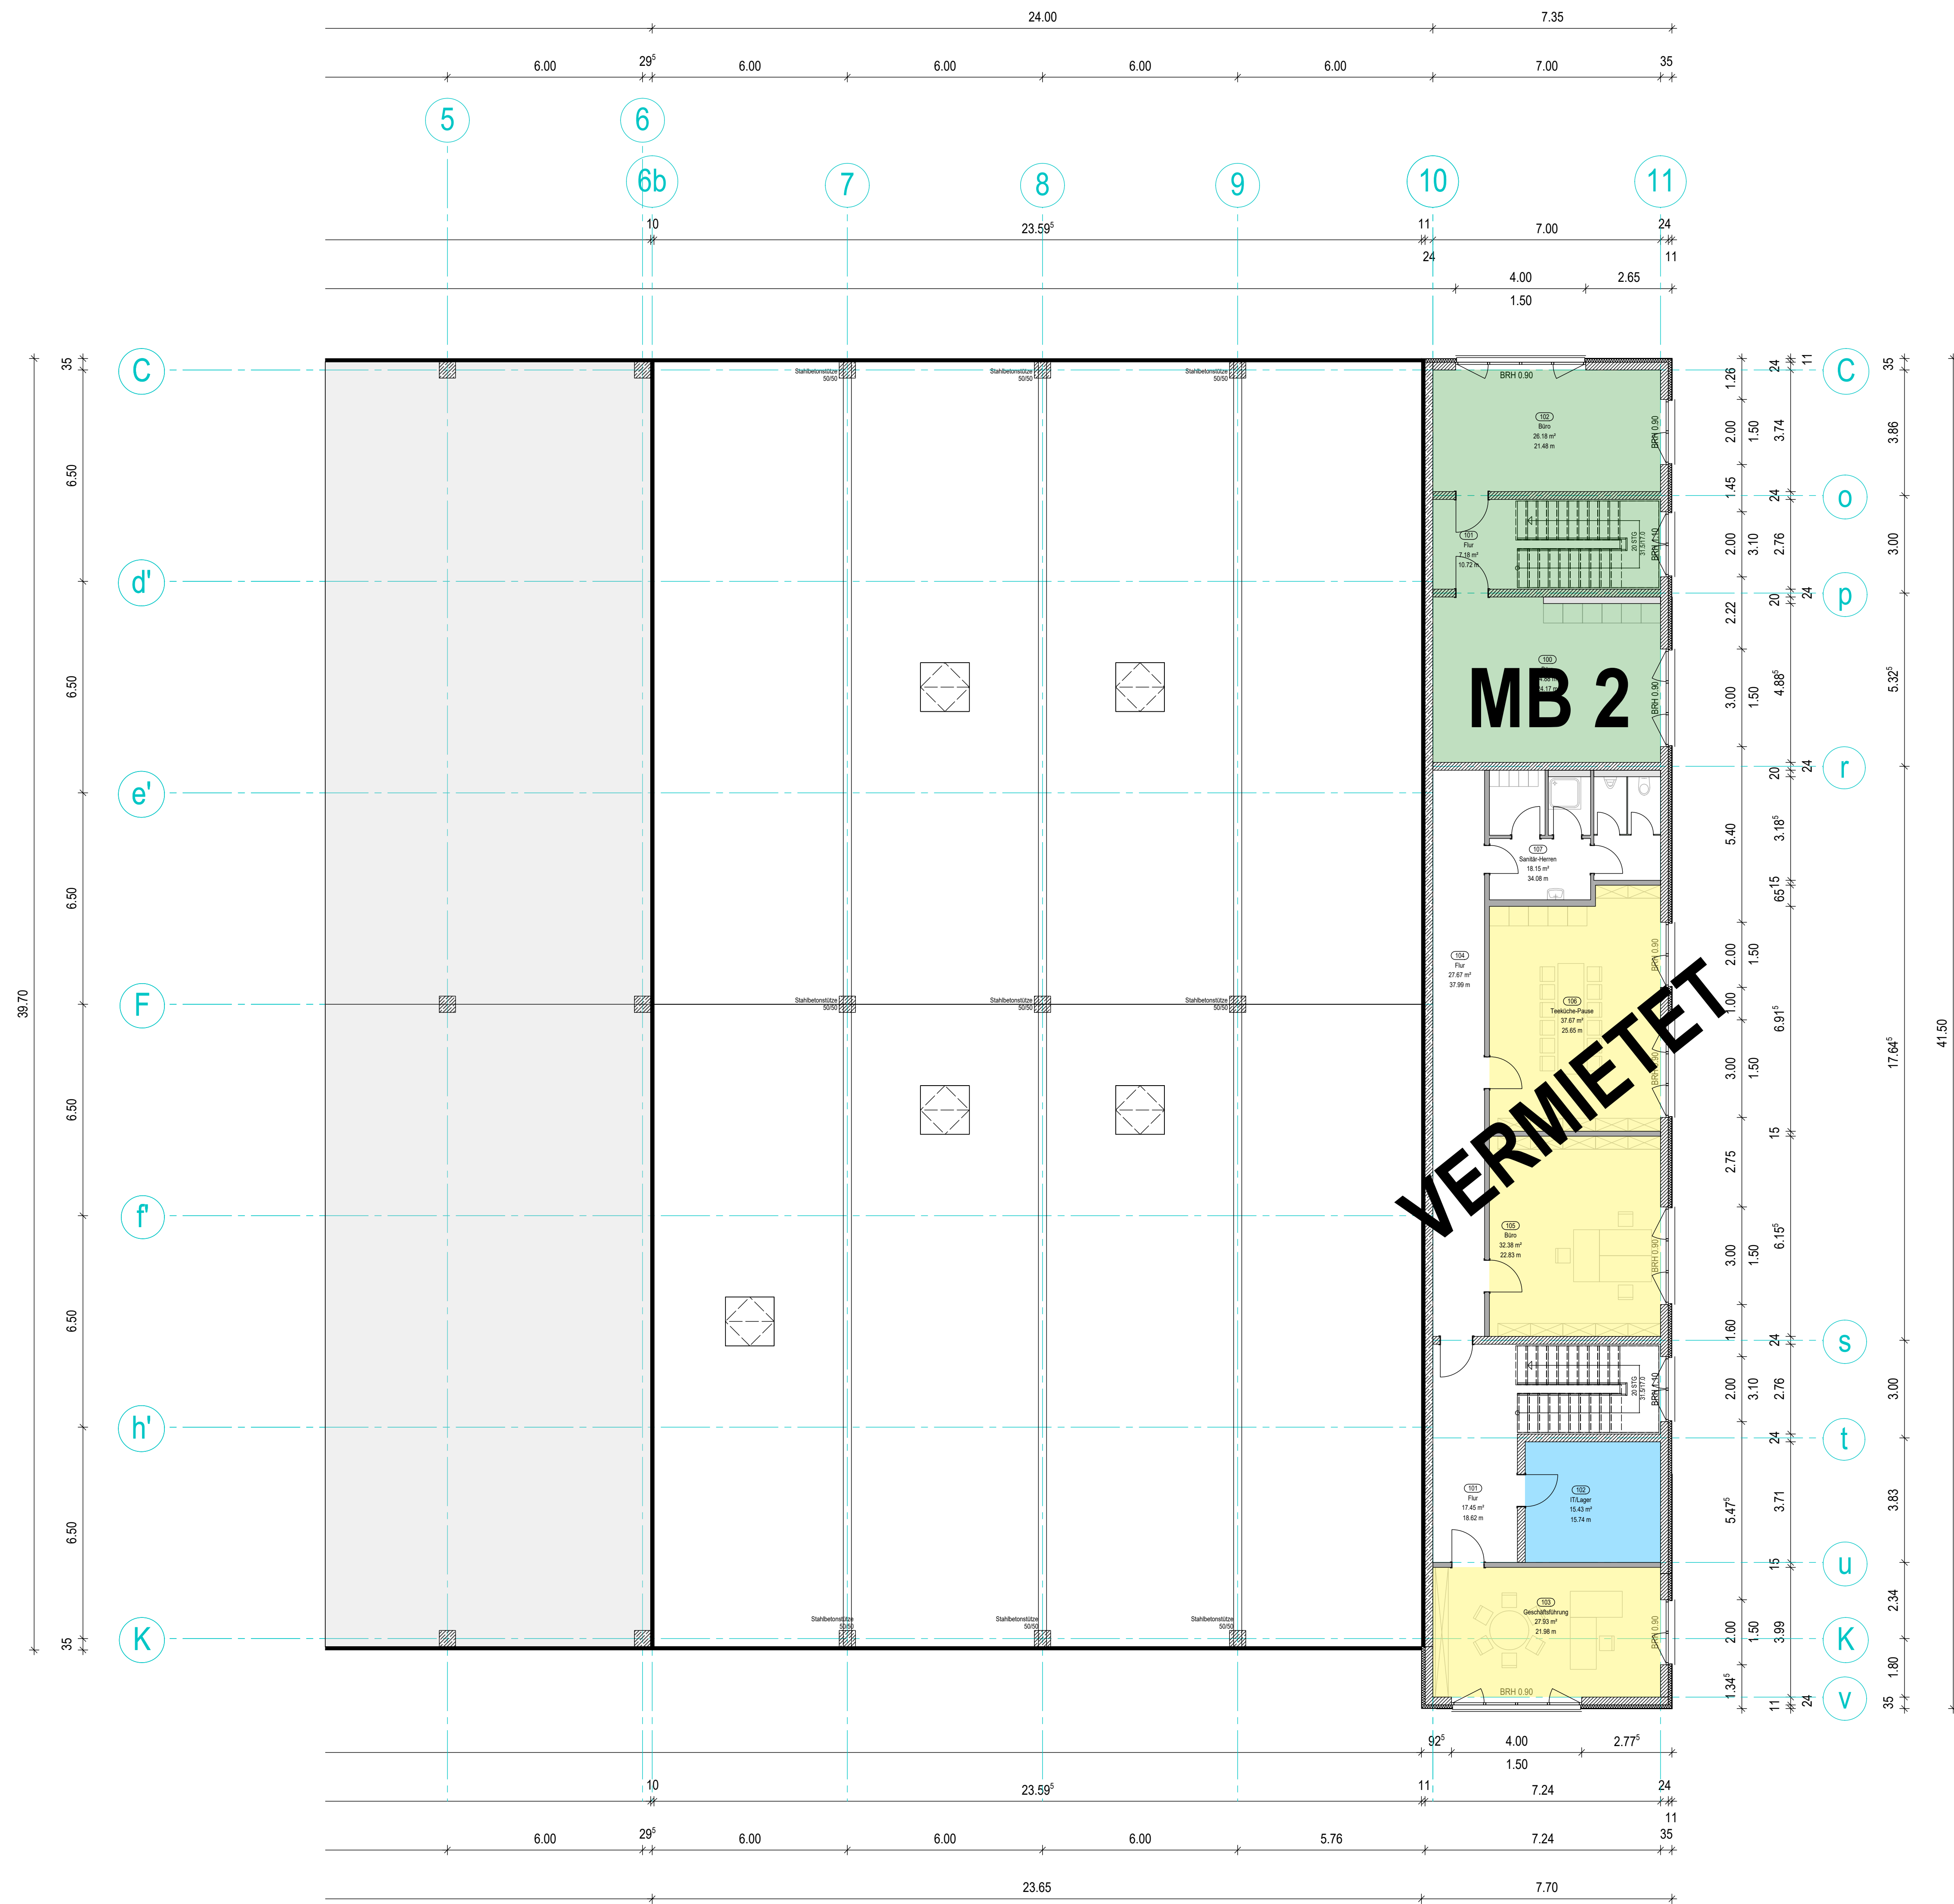

VERMIETET

Legende

- Mauerwerk (Kalksandstein)
- Dämmung (WDVS)
- Stahlsandwichpaneel (Farbe nach Bemusterung)
- Stahlbeton
- Punkt-/Streifenfundament
- Frostschürze

Index	Datum	Art der Änderung / Ergänzung	Gez.

Übersicht

Auftragsnummer	501523047	Plan-Nummer	S 2-2	Index	...
Bezugshöhe	± 0,00 = 119,00 mÜNN				

Alle Maße sind am Bau zu prüfen. Massunstimmigkeiten sind sofort mit dem Bauleiter zu klären. Für Maßefehler haftet allein die das jeweilige Gewerk ausführende Firma. Bei der Bauausführung sind die Planungen der Fachingenieure sowie die Angaben der Sonderfachleute zu beachten. Firmendetails und Ausführungszeichnungen gelten nur mit Genehmigungsvermerk FREYLER.

ACHTUNG : Alle Brüstungs- und Öffnungshöhen sind auf Oberkante FERTIG-Fussboden (OKF) bezogen !

Entwurfsplanung

GEWERBECENTER SACHSENWERKSTRASSE Neubau Halle (1-geschossig) mit Bürogebäude (2-geschossig) Baufeld 301 Umplanung des 2. Bauabschnittes	Sachsenwerkstraße 75 01257 Dresden
Bauherr IMMOPACT Dresden GmbH & Co. KG	Zehnerdorfer Straße 4 15806 Zossen
Planverfasser FREYLER Industriebau GmbH	Geschäftsbereich Riess Heinrich-Schönberg-Straße 12 01159 Riess Tel.: 03525 / 715 50 Mail: riess@freyler.de
Zeichnungseinheit Grundriss OG	Maßstab 1 : 100

	Auftragsnummer	501523047
	Datum / Bearbeiter	14.12.2022 / LEC
	Plan-Nummer	S 2-2
	Index	...