1. Bauabschnitt | 2. Bauabschnitt

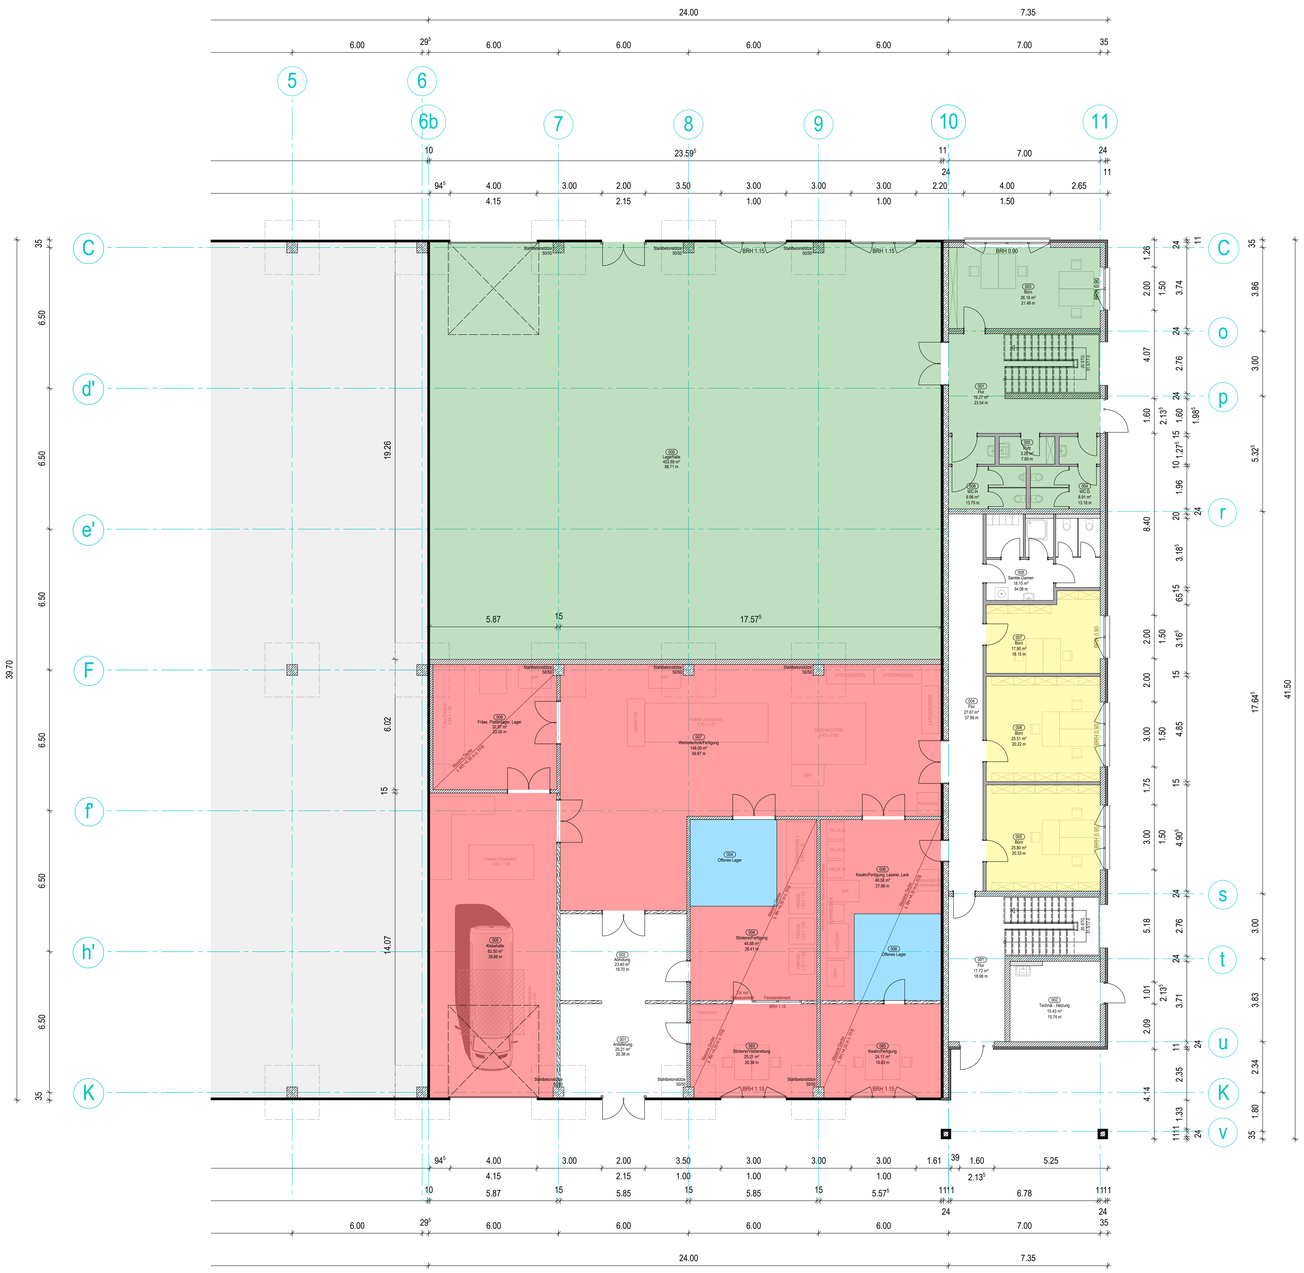

Legende

- Mauerwerk (Kalksandstein)
- Dämmung (WDVS)
- Stahlsandwichpaneel (Farbe nach Bemusterung)
- Stahlbeton
- Punkt-/Streifenfundament
- Frostschürze

Index	Datum	Art der Änderung / Ergänzung	Gez.

Übersicht

Auftrags-Nummer	Plan-Nummer	Index
501523047	S 2-1	...

Bezugshöhe: ± 0,00 = 119,00 müNN

Alle Masze sind am Bau zu prüfen. Massunstimmigkeiten sind sofort mit dem Bauleiter zu klären. Für Maßfehler haftet allein die das jeweilige Gewerk ausführende Firma. Bei der Bauausführung sind die Planungen der Fachingenieure sowie die Angaben der Sonderfachleute zu beachten. Firmendetails und Ausführungszeichnungen gelten nur mit Genehmigungsvermerk FREYLER.

ACHTUNG : Alle Brüstungs- und Öffnungshöhen sind auf Oberkante FERTIG-Fussboden (OKF) bezogen !

Entwurfsplanung

GEWERBECENTER SACHSENWERKSTRASSE
Neubau Halle (1-geschossig) mit Bürogebäude (2-geschossig)
Baufeld 301
Umplanung des 2. Bauabschnittes

Sachsenwerkstraße 75
01257 Dresden

Bauherr:
IMMOPACT Dresden GmbH & Co. KG
vertreten durch ...

Zehrensdorfer Straße 4
15806 Zossen

Planverfasser
FREYLER Industriebau GmbH

Geschäftsbereich Riesa
Heinrich-Schönberg-Straße 12
01591 Riesa
Tel.: 03525 / 715 50
Mail: riesa@freyler.de

Zeichnungsinhalt
Grundriss EG

Massstab
1 : 100

FREYLER INDUSTRIEBAU

Auftrags-Nummer: 501523047
Datum / Bearbeiter: 14.12.2022 / LEC
Plan-Nummer: S 2-1
Index: ...

H/B = 841 / 1189 (1.00m²)
Allplan 2021