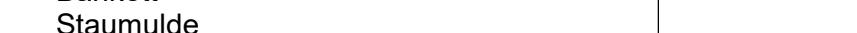
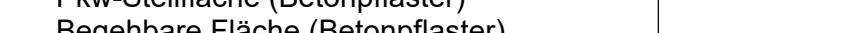
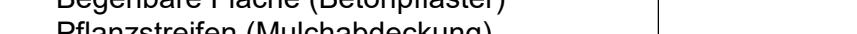
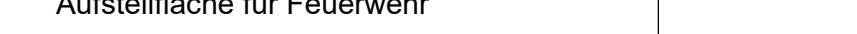
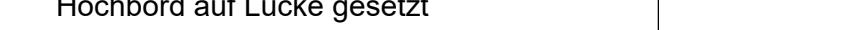
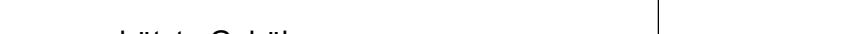


	Grünländer
	Bankett
	Staumulde
	Fahrbahn (Asphalt)
	Pkw-Stellfläche (Betonpflaster)
	Begehbarer Fläche (Betonpflaster)
	Pflanzstreifen (Mulchabdeckung)
	Kiesstreifen
	Aufstellfläche für Feuerwehr
	Flurgrenzen
	Planung Hochbau
	Hochbord auf Lücke gesetzt
	Bordabsenkung
	Rasenkantenstein
	geplante Querneigung
	vorh. Baum mit Krone
	geschützte Gehölze
	gepl. Baum (Hochstamm, U=18-20cm) mit Baumscheibe von $\geq 5 \text{ m}^2$
	Pflanzstreifen B $\geq 2 \text{ m}$, mit Strauchpflanzung
	PKW-Stellplatz mit Elt-Anschluss
	Müllbehälter 1100 l
	Beleuchtungsmast Lichtpunktthöhe 6 m
	Schächte

PTB Planung Technologie Bauüberwachung	bearbeitet: E. Kócz
nierbüro für Planung, Technologie Bauüberwachung Magdeburg GmbH	geprüft: S.Meißner
Niederlassung Dresden Elm Liebknecht Straße 6, 01257 Dresden	Projekt-Nr.: 2200221

mopact Dresden GmbH & Co. KG	Prüfvermerke:
IMOPACT ein • Vermieten • Verwalten	Maßnahme Nr.:
straße 1 6 Zossen	Ident-Nr.:

AUSFÜHRUNGSSUNTERLAGEN

	<p>Unterlage / Blatt-Nr.: 7 / 4</p> <p>Freiflächenplan</p> <p>Maßstab: 1:250</p>
<p>Gewerbecenter Sachsenwerkstraße</p>	
estellt:	
Dresden , den 30.01.2019	