
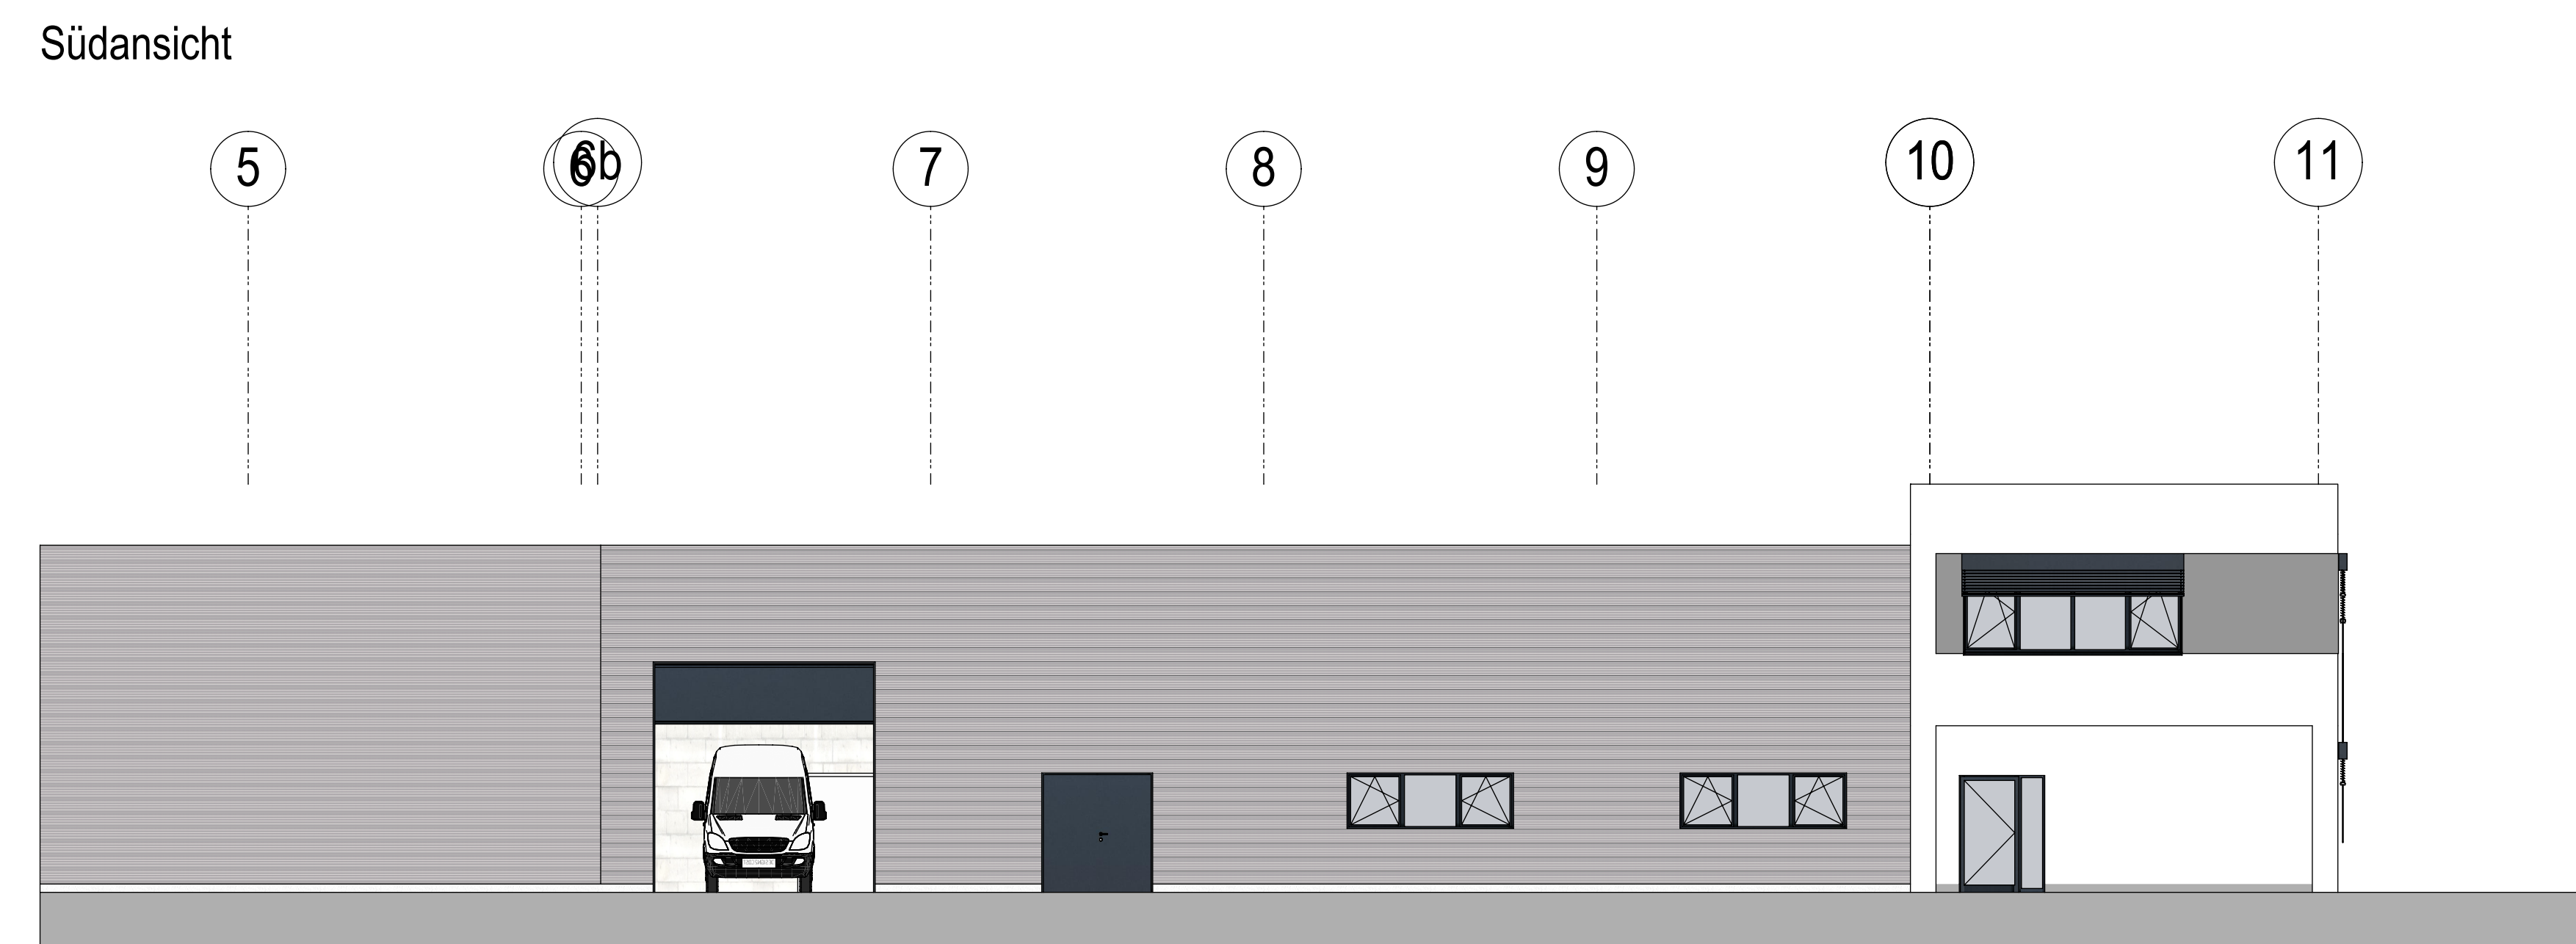
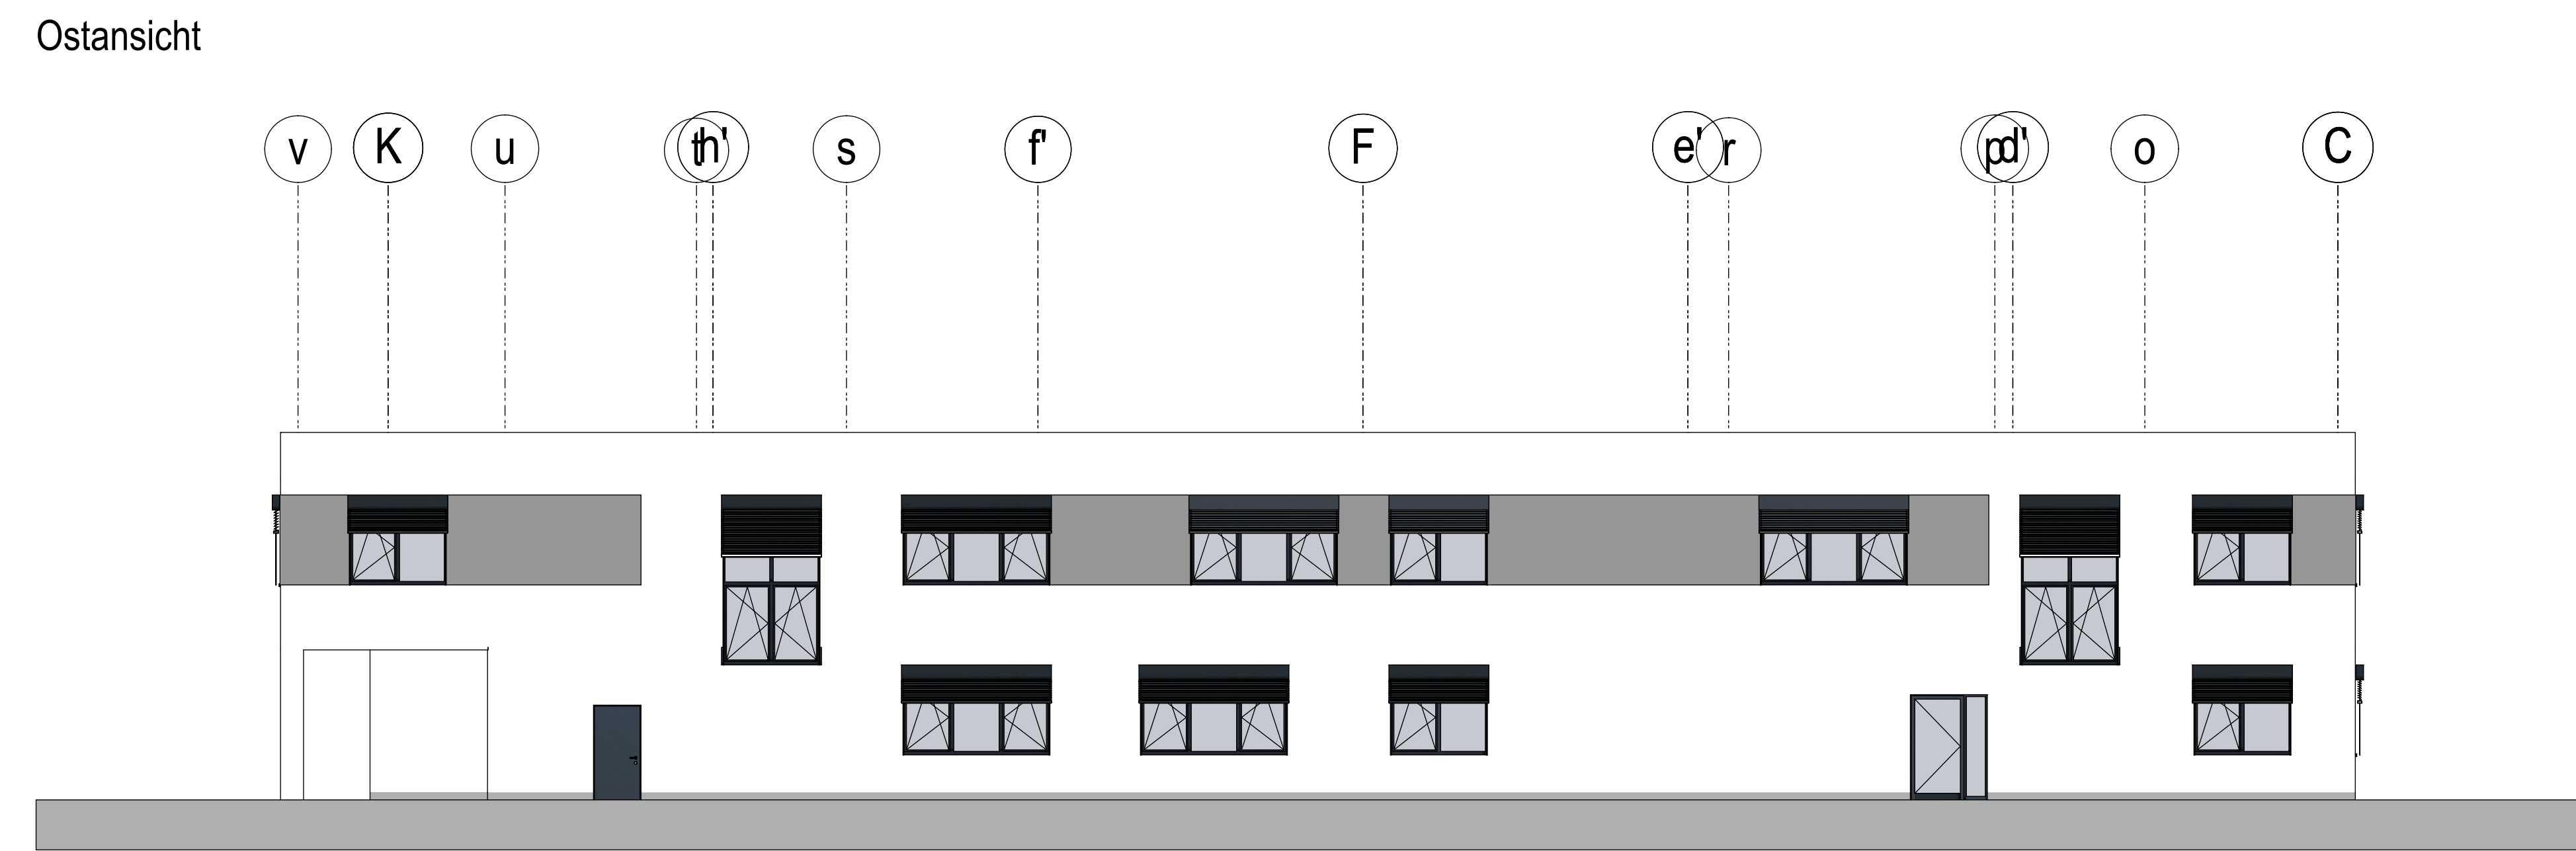


Legende

- Außenputz (WDVS)
- Außenputz (WDVS)
- Stahlsandwichpaneel (Farbe nach Bemusterung)
- Aluminium Raffstoreelemente mobiler Sonnenschutz

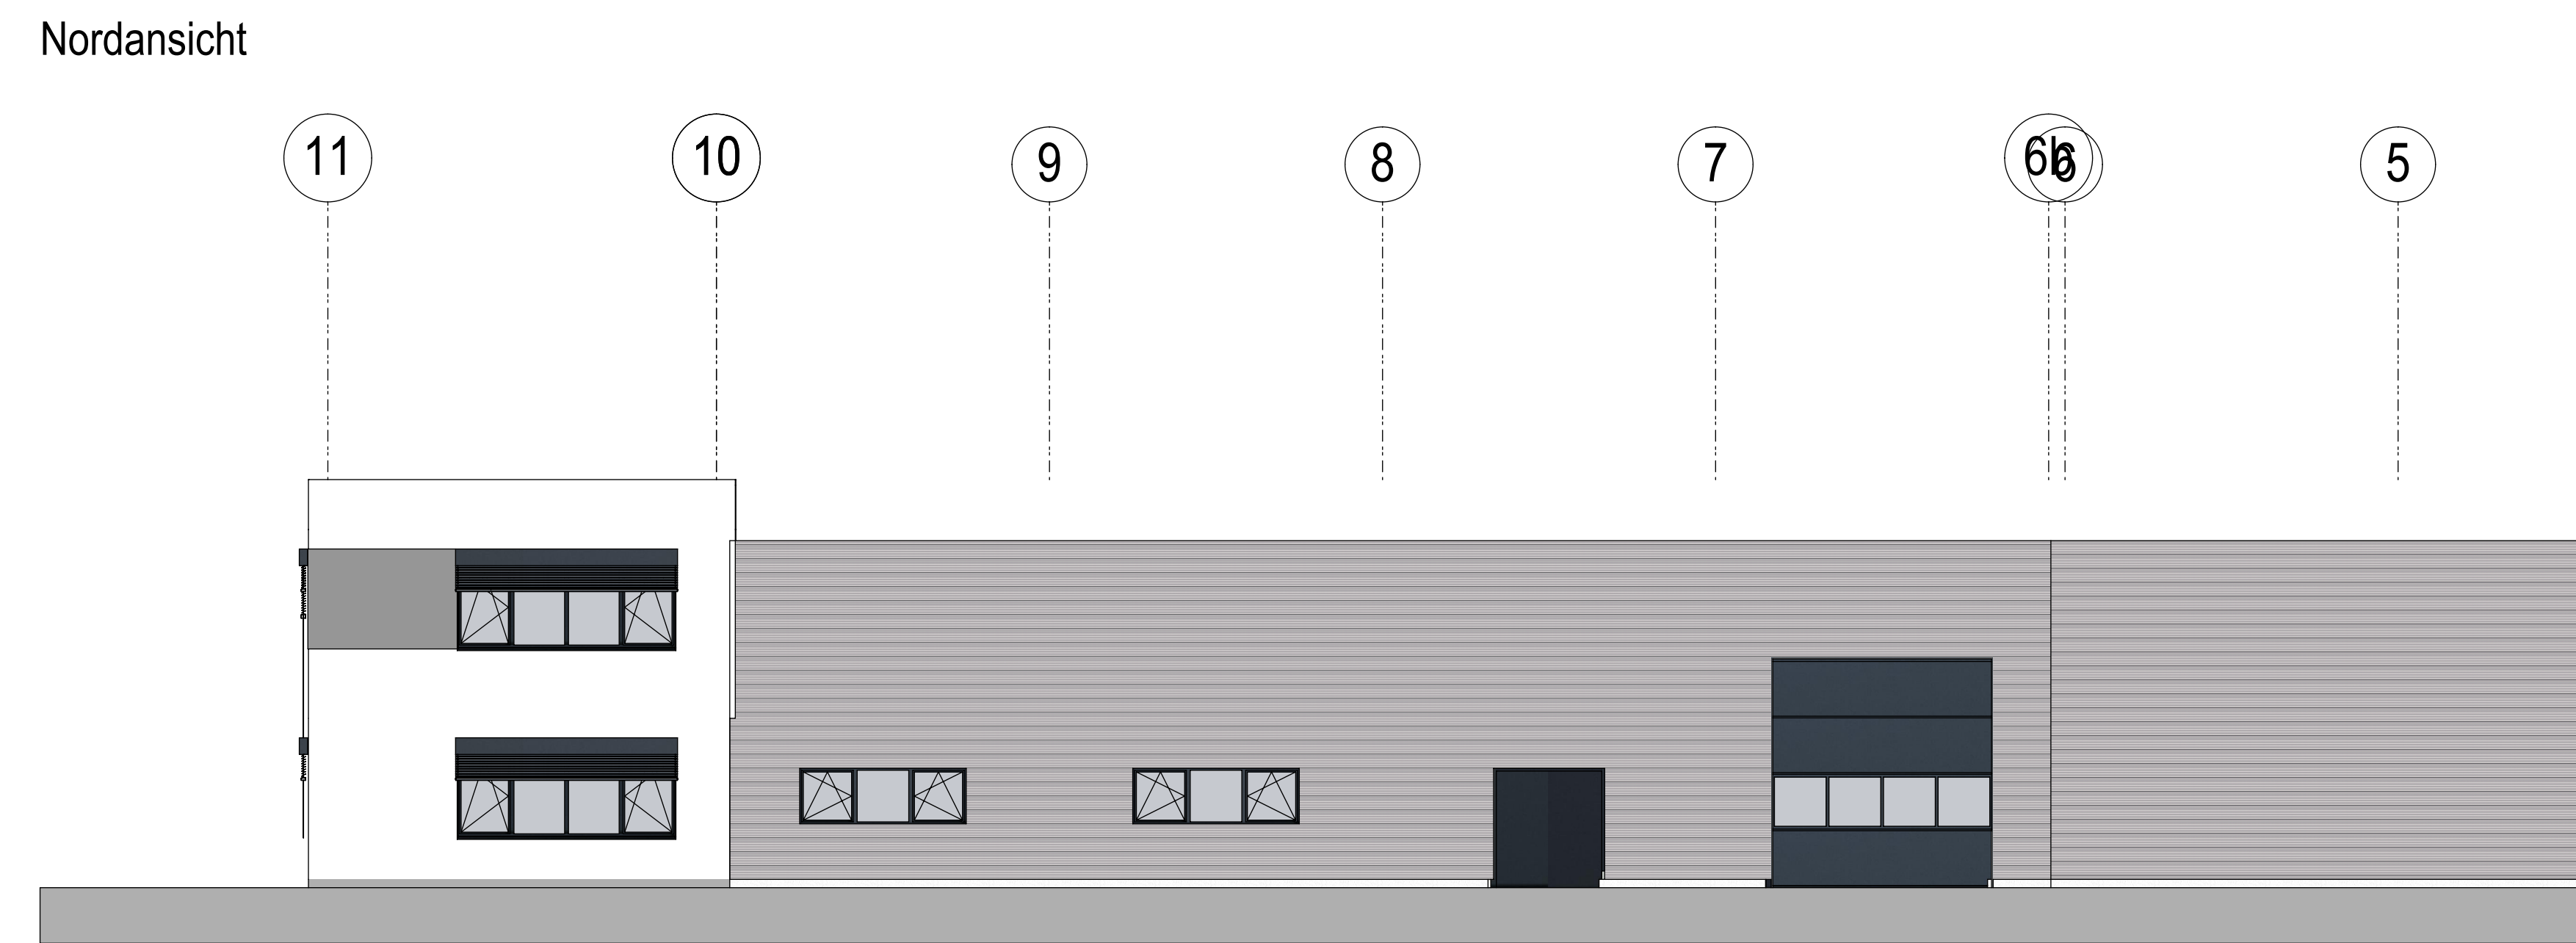

Index	Datum	Art der Änderung / Ergänzung	Gez.

Übersicht	Auftragsnummer 501023031	Plan-Nummer S 1-1	Index ...
	Bezugshöhe ± 0,00 = 119,00 mÜNN		

Alle Maße sind am Bau zu prüfen. Massunstimmigkeiten sind sofort mit dem Bauleiter zu klären. Für Maßefehler haftet allein die das jeweilige Gewerk ausführende Firma. Bei der Bauausführung sind die Planungen der Fachingenieure sowie die Angaben der Sonderfachleute zu beachten. Firmendetails und Ausführungszeichnungen gelten nur mit Genehmigungsvormerk FREYLER.

ACHTUNG : Alle Brüstungs- und Öffnungshöhen sind auf Oberkante FERTIG-Fussboden (OKF) bezogen !

Entwurfsplanung

GEWERBECENTER SACHSENWERKSTRASSE Neubau Halle (1-geschossig) mit Bürogebäude (2-geschossig) Baufeld 501 Umplanung des 2. Bauabschnittes	Sachsenwerkstraße 75 01257 Dresden
Bauherr: IMMOPACT Dresden GmbH & Co. KG vertreten durch ...	Zehnerdorfer Straße 4 15806 Zossen
Planverfasser: FREYLER Industriebau GmbH	Geschäftsbereich Riesa Heinrich-Schönberg-Straße 12 01591 Riesa Tel.: 03525 / 715 50 Mail: reas@freyler.de
Zeichnungsinhalt: Ansichten	Maßstab: 1 : 100
	Auftragsnummer 501523047
	Datum / Bearbeiter 14.12.2022 / LEC Plan-Nummer S 1-1 Index ...